


# úplné znění ÚP Brandov po změně č.1 koordinační výkres

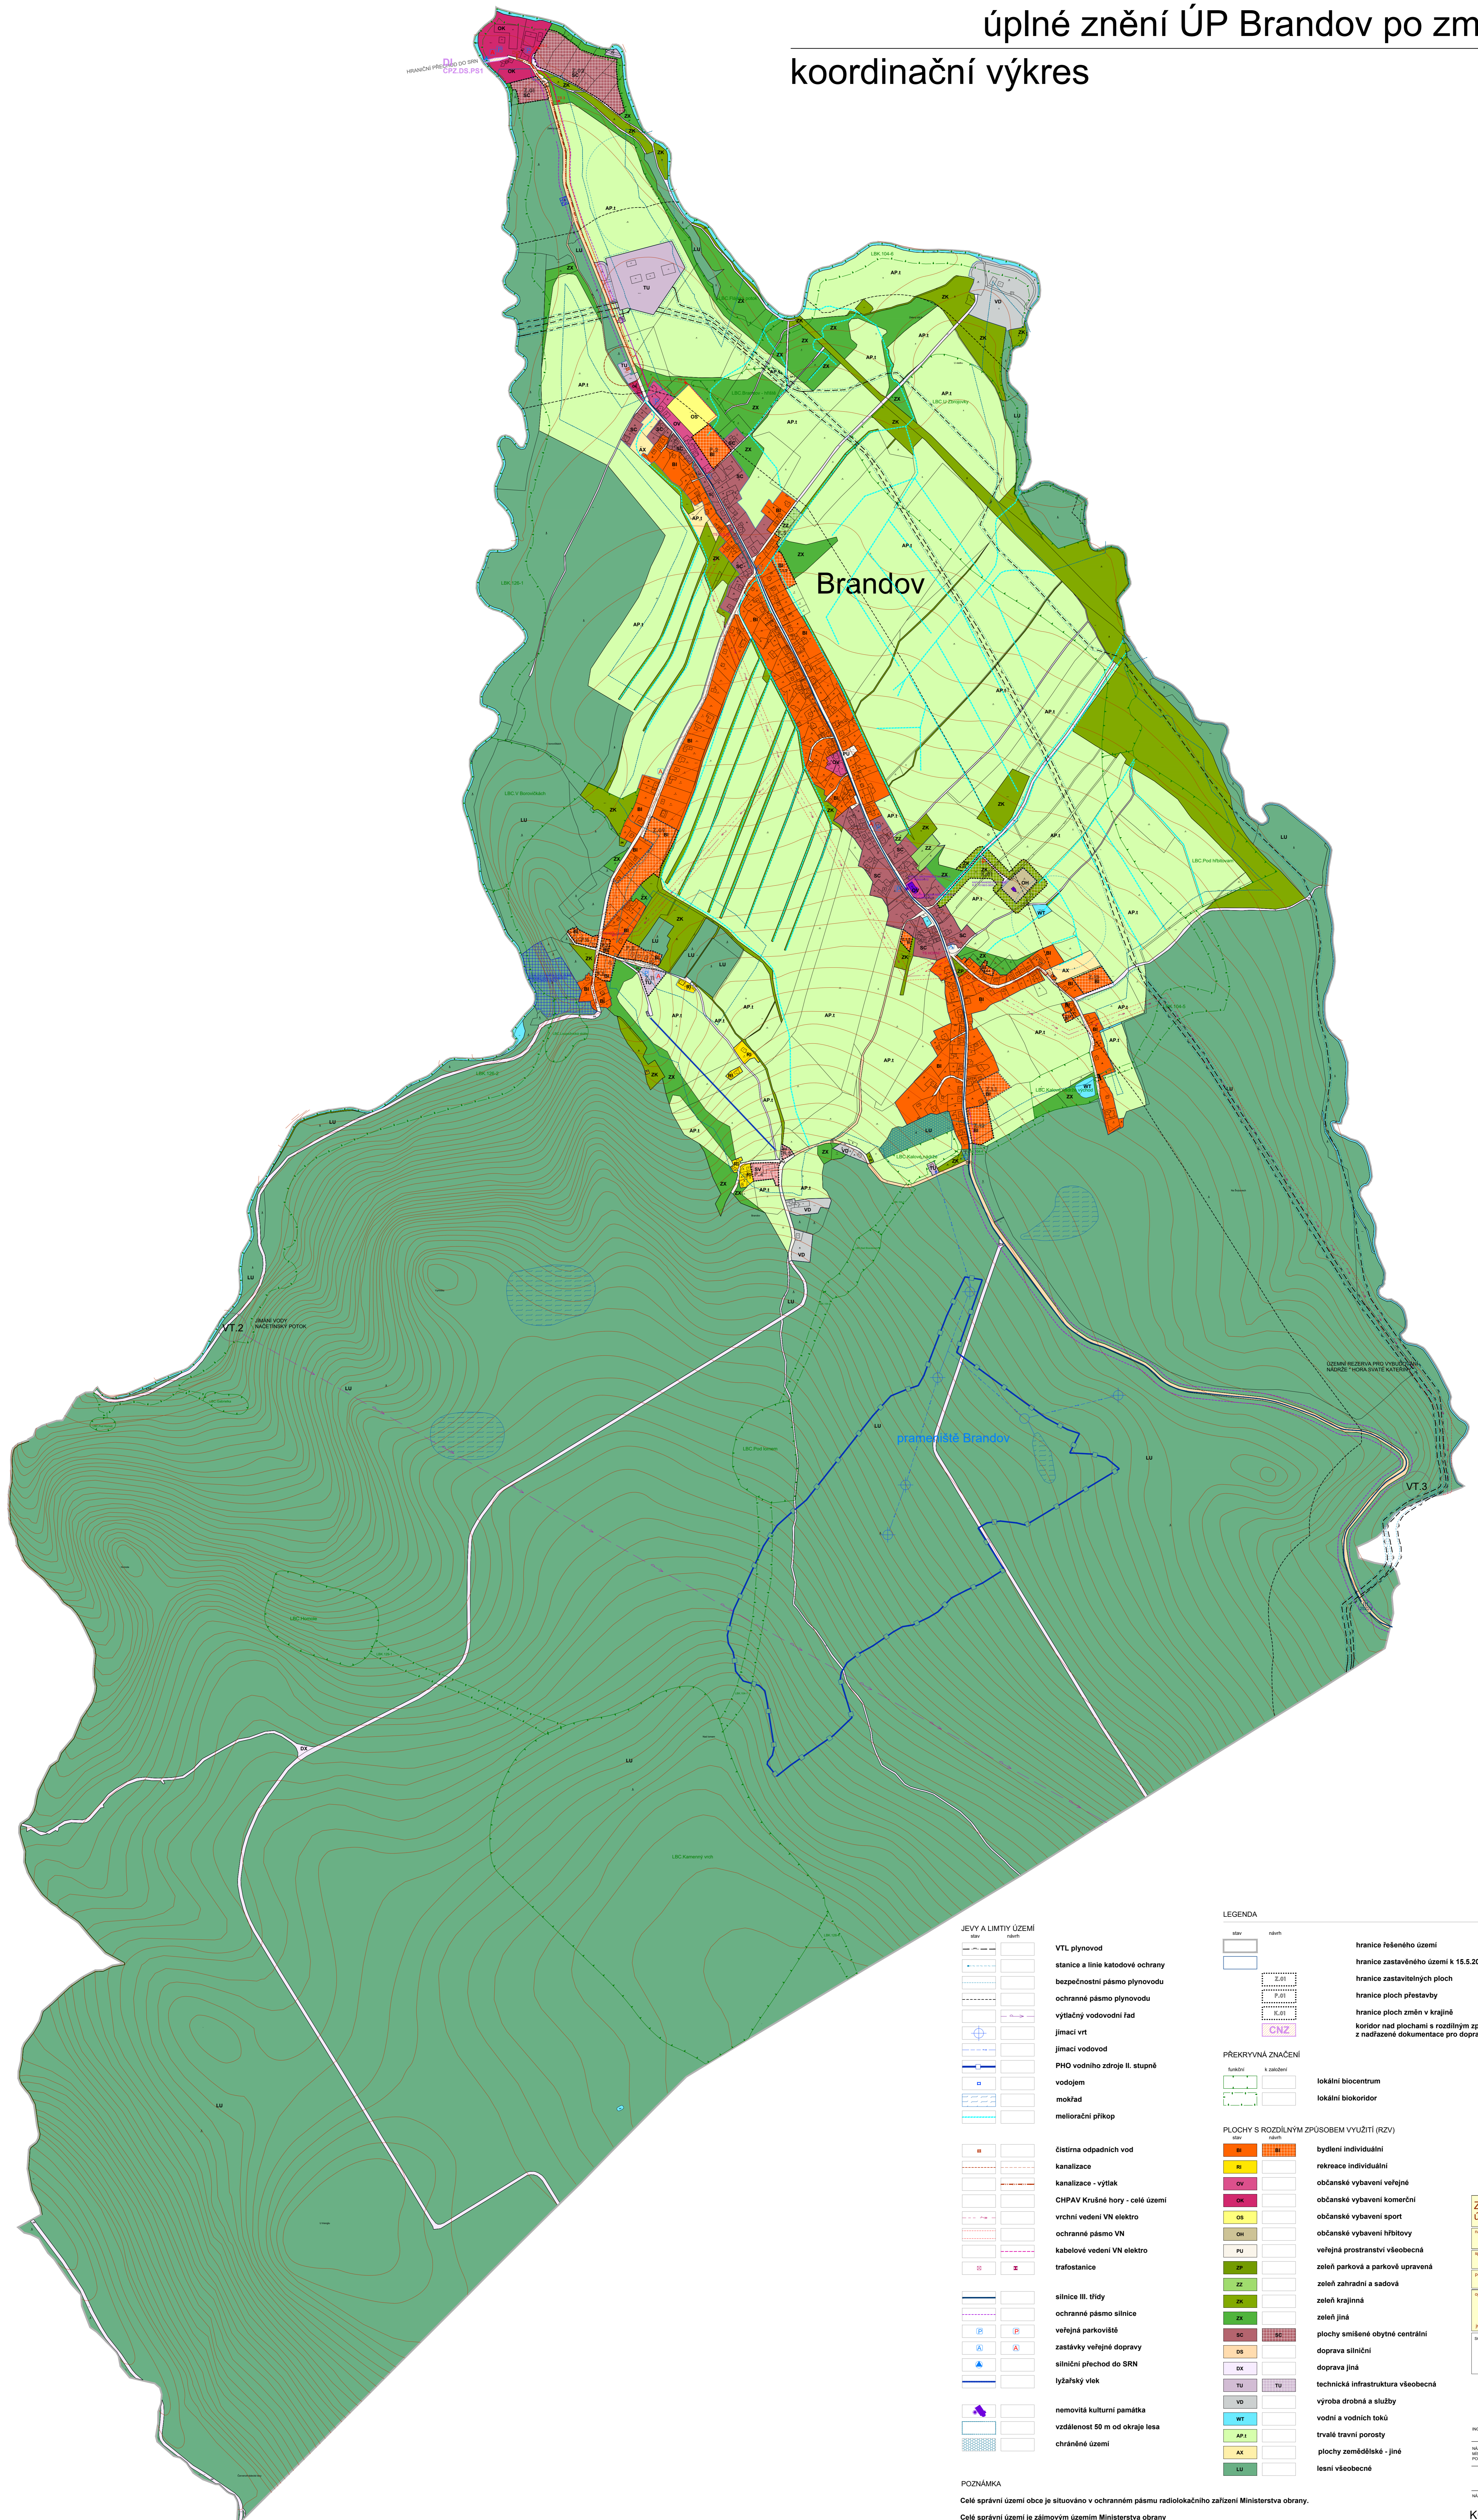

**JEVY A LIMITY ÚZEMÍ**

- VTL plynovodu
- stanice a linie katodové ochrany
- bezpečnostní pásmo plynovodu
- ochranné pásmo plynovodu
- výtlačný vodovodní řad
- jimací vrt
- jimací vodovod
- PHO vodního zdroje II. stupně
- vodojem
- mokřad
- meliorační příkop
- čistiřna odpadních vod
- kanalizace
- kanalizace - výtlak
- CHPAV Krušné hory - celé území
- vrchní vedení VN elektro
- ochranné pásmo VN
- kabeľové vedení VN elektro
- trafostanice
- silnice III. třídy
- ochranné pásmo silnice
- veřejná parkoviště
- zastávky veřejné dopravy
- silniční přechod do SRN
- lyžařský vleč
- nemovitá kulturní památka
- vzdálenost 50 m od okraje lesa
- chráněné území

**LEGENDA**

hranice řešeného území

hranice zastavěného území k 15.5.2024

hranice zastavěných ploch

hranice ploch přestavby

hranice ploch změn v krajině

koridor nad plochami s rozdílným způsobem využití z nariadení dokumentace pro dopravní infrastrukturu

**PRÉKRÝVNÁ ZNAČENÍ**

lokální biocentrum

lokální biokoridor

**PLOCHY S ROZDÍLNÝM ZPŮSOBEM VYUŽITÍ (RZV)**

- bydlení individuální
- rekreace individuální
- občanské vybavení veřejné
- občanské vybavení komerční
- občanské vybavení hřbitový
- veřejná prostranství všeobecná
- zeleň parková a parkové upravená
- zeleň zahradní a sadová
- zeleň krajinná
- zeleň jiná
- plochy smíšené obytné centrální
- doprava silniční
- doprava jiná
- technická infrastruktura všeobecná
- výroba drobná a služby
- vodní a vodních toků
- trvalé travní porosty
- plochy zemědělské - jiné
- lesní všeobecné

**POZNÁMKA**

Celé správní území obce je situováno v ochranném pásmu radiolokačního zařízení Ministerstva obrany.

Celé správní území je zřejmým územím Ministerstva obrany z hlediska vyjmenovaných druhů staveb.

**Záznam o účinnosti úplného znění územní plánovací dokumentace**

**Územní plán Brandov**

**Zastupitelstvo obce Brandov**

**KOORDINAČNÍ VÝKRES**